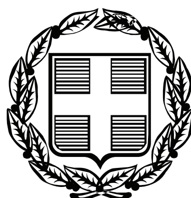


ΕΦΗΜΕΡΙΣ ΤΗΣ ΚΥΒΕΡΝΗΣΕΩΣ

ΤΗΣ ΕΛΛΗΝΙΚΗΣ ΔΗΜΟΚΡΑΤΙΑΣ

ΤΕΥΧΟΣ ΤΕΤΑΡΤΟ **Αρ. Φύλλου 297**

27 Ιουνίου 2008

ΠΕΡΙΕΧΟΜΕΝΑ

ΑΠΟΦΑΣΕΙΣ

ΑΠΟΦΑΣΕΙΣ

Αριθμ. 48479/1610 (1)

Κήρυξη ως αναδασωτέας δημόσιας έκτασης, συνολικού εμβαδού 80,087 στρεμμάτων στη θέση «Αγία Φανερωμένη», περιφέρειας του Συνοικισμού Τζάρας, του Δημοτικού Διαμερίσματος Κορώνης, του Δήμου Φαναριού, Νομού Πρέβεζας

Ο ΓΕΝΙΚΟΣ ΓΡΑΜΜΑΤΕΑΣ ΠΕΡΙΦΕΡΕΙΑΣ ΗΠΕΙΡΟΥ

Έχοντας υπόψη:

1. Τις διατάξεις

α) Του άρθρου 117 παρ. 3 του Συντάγματος της Ελλάδος.

β) Του ν. 3200/1955 περί διοικητικής αποκεντρώσεως όπως αυτές τροποποιήθηκαν μεταγενέστερα.

γ) Του ν. 2503/1997 Διοίκηση, οργάνωση, στελέχωση της Περιφέρειας κ.λπ.

δ) Του ν. 998/1979 Περί προστασίας των Δασών και Δασικών εν γένει εκτάσεων της Χώρας και ειδικότερα:

δα) του άρθρου 41 παρ. 1, δβ) του άρθρου 38 παρ. 1 και 2 όπως ισχύουν σήμερα.

2. Τις εξής διαταγές του Υπουργείου Αγροτικής Ανάπτυξης και Τροφίμων:

α) 160417/1180/9.7.1980,

β) 182447/3049/24.9.1980.

3. Την υπ' αριθμ. 7622/1484/29.1.2008 απόφαση του Γενικού Γραμματέα Περιφέρειας Ηπείρου, περί μεταβίβασης αρμοδιοτήτων.

4. Την υπ' αριθμ. 45684/1510/29.5.2008 πρόταση της αρμόδιας Διεύθυνσης Δασών Πρέβεζας σχετικά με την κήρυξη ως αναδασωτέας της αναφερόμενης στο θέμα έκτασης, αποφασίζουμε:

Κηρύσσουμε ως αναδασωτέα δημόσια δασική έκταση συνολικού εμβαδού 80,087 στρεμμάτων (Ογδόντα στρεμμάτων και ογδόντα εφτά τετραγωνικών μέτρων). Η έκταση αυτή που βρίσκεται στη θέση «Αγία Φανερωμένη», περιφέρειας του Συνοικισμού Τζάρας, του Δημοτικού Διαμερίσματος Κορώνης, του Δήμου Φαναρίου, Νομού Πρέβεζας, απεικονίζεται με στοιχεία Ε = 1-2-........-19-20-1 στο προσαρτημένο στην παρούσα απόφασή μας διάγραμμα, το οποίο αποτελεί αναπόσπαστο μέρος αυτής και έχει όρια:

Ε = 80,087 στρέμματα

Βόρεια: Με δημόσια δασική έκταση.

Νότια: Με δημόσια δασική έκταση.

Ανατολικά: Με δημόσια δασική έκταση.

Δυτικά: Με δημόσια δασική έκταση.

Σκοποί της κήρυξης της ανωτέρω δασικής έκτασης ως αναδασωτέας είναι η διατήρηση του δασικού χαρακτήρα αυτής, ο αποκλεισμός διάθεσής της για άλλη χρήση και η αποκατάσταση της καταστραφείσας από πυρκαγιά, την 11η του μηνός Ιανουαρίου, δασικής βλάστησης, αποτελούμενης από αείφυλλα πλατύφυλλα (κυρίως πουρνάρι και σχίνο) σε θαμνώδη μορφή, φρύγανα και ασφάκα.

Με την απόφαση αυτή δεν προκαλείται καμιά δαπάνη σε βάρος του Κρατικού Προϋπολογισμού.

Η απόφαση αυτή να δημοσιευθεί στην Εφημερίδα της Κυβερνήσεως.

Ιωάννινα, 5 Ιουνίου 2008


Ο Γενικός Γραμματέας Περιφέρειας
ΔΗΜΗΤΡΙΟΣ Γ. ΠΑΝΟΖΑΧΟΣ

ΕΛΛΗΝΙΚΗ ΔΗΜΟΚΡΑΤΙΑ
ΠΕΡΙΦΕΡΕΙΑ ΗΠΕΙΡΟΥ
ΓΕΝΙΚΗ Δ/ΝΣΗ ΠΕΡΙΦΕΡΕΙΑΣ
ΔΙΕΥΘΥΝΣΗ ΔΑΣΩΝ Ν. ΠΡΕΒΕΖΑΣ

ΤΟΠΟΓΡΑΦΙΚΟ ΔΙΑΓΡΑΜΜΑ


ΑΝΑΔΑΣΩΤΕΑΣ ΔΗΜΟΣΙΑΣ ΕΚΤΑΣΗΣ ΠΟΥ ΚΑΤΑΣΤΡΑΦΗΚΕ ΑΠΟ ΠΥΡΚΑΓΙΑ, ΣΥΝΟΛΙΚΟΥ ΕΜΒΑΔΟΥ 87,087 ΣΤΡΕΜΜΑΤΩΝ, ΣΤΗ ΘΕΣΗ "ΑΓΙΑ ΦΑΝΕΡΩΜΕΝΗ", ΠΕΡΙΦΕΡΕΙΑΣ ΤΟΥ ΣΥΝΟΙΚΙΣΜΟΥ ΤΖΑΡΑΣ, ΤΟΥ Δ.Δ. ΚΟΡΩΝΗΣ, ΤΟΥ ΔΗΜΟΥ ΦΑΝΑΡΙΟΥ, Ν. ΠΡΕΒΕΖΑΣ

Ανήκει στην αριθμ. 48479|1610|5..Ιουνίου..2008........ **απόφαση του κ. Γενικού Γραμματέα Περιφέρειας Ηπείρου**

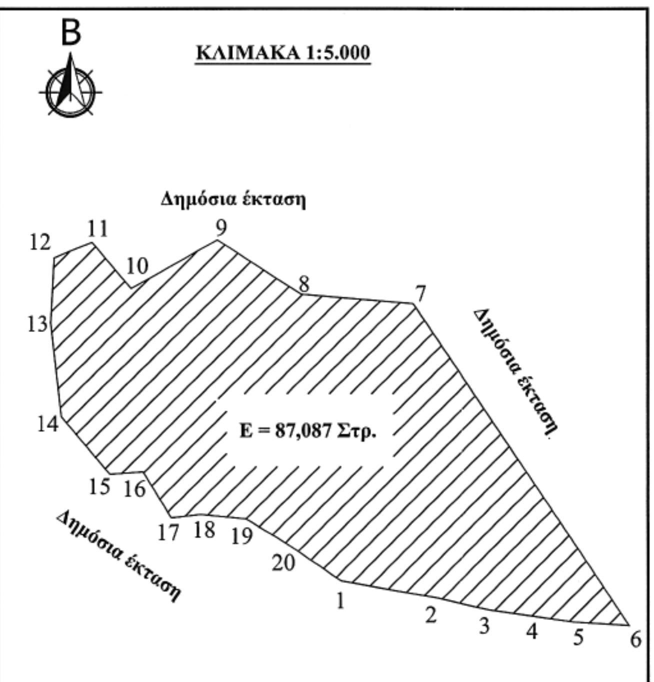

ΕΘΝΙΚΟ ΤΥΠΟΓΡΑΦΕΙΟ
Για τεχνικούς λόγους στο σχεδιάγραμμα, έγινε σμίκρυνση, κατά ποσοστό 78%

ΠΙΝΑΚΑΣ ΣΤΟΙΧΕΙΩΝ		
ΣΗΜΕΙΟ	ΣΥΝΤΕΤΑΓΜΕΝΕΣ ΕΓΣΑ 87	
	Χ	Ψ
1	198628	4354845
2	198709	4354831
3	198754	4354821
4	198790	4354816
5	198825	4354811
6	198871	4354808
7	198689	4355081
8	198594	4355089
9	198523	4355135
10	198450	4355094
11	198417	4355133
12	198385	4355120
13	198382	4355064
14	198391	4354984
15	198432	4354935
16	198460	4354937
17	198484	4354898
18	198509	4354901
19	198547	4354897
20	198582	4354876

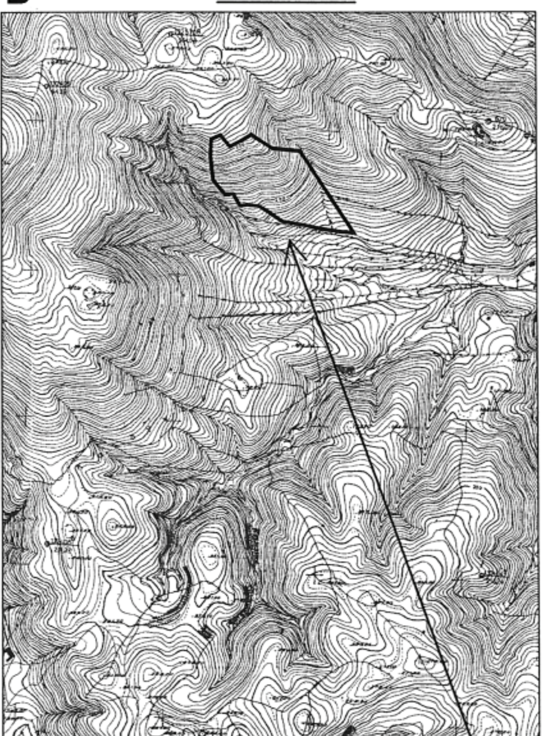

ΘΕΩΡΗΘΗΚΕ

ΙΩΑΝΝΙΝΑ ....5.. Ιουνίου............ 2008

Ο
ΓΕΝΙΚΟΣ ΓΡΑΜΜΑΤΕΑΣ ΠΕΡΙΦΕΡΕΙΑΣ ΗΠΕΙΡΟΥ
ΔΗΜΗΤΡΙΟΣ Γ. ΠΑΝΟΖΑΧΟΣ

Ο
ΠΡΟΪΣΤΑΜΕΝΟΣ ΤΗΣ ΔΙΕΥΘΥΝΣΗΣ α.α.
ΒΑΣΙΛΕΙΟΣ ΔΑΛΑΡΟΣ

Ο
ΣΥΝΤΑΚΤΗΣ
ΠΕΤΡΟΣ ΣΑΤΖΑΚΗΣ

Αριθμ. 10895 (2)

Καθορισμός ορίων αιγιαλού, παραλίας και παλαιού αιγιαλού στη θέση «Ατένι» Νήσου Άνδρου.

Ο ΓΕΝΙΚΟΣ ΓΡΑΜΜΑΤΕΑΣ
ΠΕΡΙΦΕΡΕΙΑΣ ΝΟΤΙΟΥ ΑΙΓΑΙΟΥ

Έχοντας υπόψη:

1. Τις διατάξεις του άρθρου 3, 4, 5 και 6 ν. 2971/2001 (ΦΕΚ 285/τ.Α΄/19.12.2001) «περί αιγιαλού και παραλίας».

2. Τις διατάξεις του άρθρου 1 του ν.δ. 439/1970 «περί συμπληρώσεως των διατάξεων περί αιγιαλού».

3. Τις διατάξεις του άρθρου 5 του ν. 3200/1955 «περί διοικητικής αποκέντρωσης», όπως αυτές τροποποιήθηκαν και ισχύουν σήμερα.

4. Τις διατάξεις του άρθρου 19 παράγρ. 5 ν. 2344/1995, του άρθρου 52 παρ. 6 ν. 2218/1994, του άρθρου 4 παρ. 7 του ν. 2240/1994, δυνάμει των οποίων αρμοδιότητες του Υπουργείου Οικονομικών που είχαν μεταβιβασθεί στους Νομάρχες, ανήκουν στον Περιφερειακό Διευθυντή, σε συνδυασμό με αυτές του άρθρου 14 παρ. 2 του ν. 2399/1996 με τις οποίες προβλέπεται η κατάργηση των θέσεων των Περιφερειακών Διευθυντών, οι αρμοδιότητες πλέον του οποίου περιήλθαν στο Γενικό Γραμματέα της Περιφέρειας και ασκούνται από τον αναπληρωτή Περιφερειακό Διευθυντή.

5. Τις διατάξεις του τετάρτου εδαφίου της παρ. 2 του άρθρου 1 και της παρ. 6 του ιδίου άρθρου του ν. 2503/1997 «Διοίκηση, οργάνωση, στελέχωση της Περιφέρειας, ρύθμιση θεμάτων για την Τοπική Αυτοδιοίκηση και άλλες διατάξεις» (ΦΕΚ 107/τ.Α΄), σύμφωνα με τις οποίες οι Περιφερειακές Υπηρεσίες του Υπουργείου Οικονομικών, που συγκροτούσαν την Περιφερειακή Διοίκηση του Νομού ή της Νομαρχίας, δεν υπήχθησαν στην ενιαία οργανική μονάδα της Περιφέρειας, ούτε καταργήθηκαν αλλά αποτελούν από 1.9.1997, Υπηρεσίες του Υπουργείου Οικονομικών.

6. Το υπ' αριθμ. 28979/31.7.1997 έγγραφο της Δ/νσης Διοίκησης του Υπουργείου Εσωτερικών, Δημοσίας Διοίκησης και Αποκέντρωσης, σύμφωνα με το οποίο οι αρμοδιότητες του Γενικού Γραμματέα της Περιφέρειας σε θέματα Υπηρεσιών του Υπουργείου Οικονομικών, μεταφέρονται από 1.9.1997 στον Υπουργό Οικονομικών.

7. Την υπ' αριθμ. 42362/Υ252/28.9.2007 (ΦΕΚ 1948/τ.Β΄) κοινή απόφαση του Πρωθυπουργού και του Υπουργού Οικονομίας και Οικονομικών, οι οποίες αφορούν αρμοδιότητες, που μεταβιβάζονται κατά των ανωτέρω, στους Υφυπουργούς Οικονομίας και Οικονομικών.

8. Το ν. 3220/2004, «Μέτρα αναπτυξιακής και κοινωνικής πολιτικής-αντικειμενοποίηση του φορολογικού ελέγχου κ.ά. διατάξεις (ΦΕΚ 15/τ.Α΄/28.1.2004).

9. Την υπ' αριθμ. 1030067/296/Α006/7.4.2004 εγκύκλιο, της Διεύθυνσης Οργάνωσης του Υπουργείου Οικονομίας και Οικονομικών.

10. Την από 10.10.2007 έκθεση της επιτροπής καθορισμού των ορίων αιγιαλού, παραλίας, στην περιοχή «Ατένι», νήσου Άνδρου και το από Αύγουστο του 2007 κτηματολογικό, υψομετρικό, τοπογραφικό διάγραμμα, εξαρτημένο από το κρατικό δίκτυο, (ΕΓΣΑ 87), κλίμακας 1:1000, το οποίο συντάχθηκε από τον Αγρονόμο Τοπογράφο Μηχανικό Δημήτριο Μπιλάλη, σε μία πινακίδα, ελέγχθηκε για την ακρίβεια της αποτύπωσης στις 10.10.2007 από την Βασιλική Κηπιρτίδου, τοπογράφο μηχανικό της Κτηματικής Υπηρεσίας Ν. Κυκλάδων και θεωρήθηκε την ίδια ημερομηνία, από τον Στέλιο Σεζένια, Προϊστάμενο της Κτηματικής Υπηρεσίας Ν. Κυκλάδων.

11. Το υπ' αριθμ. 544.5/111/08/11.2.2008 έγγραφο του Γενικού Επιτελείου Ναυτικού, αποφασίζουμε:

Επικυρώνουμε την από 10.10.2007 έκθεσή της κατά το άρθρο 3 του ν. 2971/2001 αρμόδιας επιτροπής για τον καθορισμό των ορίων αιγιαλού και παραλίας στη θέση «Ατένι» νήσου Άνδρου καθώς επίσης και το από Αύγουστο του 2007 κτηματολογικό, υψομετρικό τοπογραφικό διάγραμμα, εξαρτημένο από το κρατικό δίκτυο (ΕΓΣΑ 87) κλίμακας 1:1000, το οποίο συντάχθηκε από τον Αγρονόμο Τοπογράφο Μηχανικό Δημήτριο Μπιλάλη, σε μία πινακίδα, ελέγχθηκε ως προς την ακρίβεια της αποτύπωσης στις 10.10.2007, από τη Βασιλική Κηπιρτίδου, τοπογράφο μηχανικό της Κτηματικής Υπηρεσίας Ν. Κυκλάδων και θεωρήθηκε την ίδια ημερομηνία από το Στέλιο Σεζένια, προϊστάμενο της Κτηματικής Υπηρεσίας Ν. Κυκλάδων.

Στο τοπογραφικό αυτό διάγραμμα καθορίστηκε

α) την οριογραμμή του αιγιαλού με κόκκινη συνεχή πολυγωνική γραμμή και στοιχεία Α1, Α2, Α3,........................ Α53, Α54, Α55 = Α19.

β) την οριογραμμή της παραλίας με κίτρινη συνεχή πολυγωνική γραμμή και με στοιχεία Π1, Π2, Π3,...........Π53, Π54, Π55 = Π18.

Αποφαινόμαστε, ότι υφίσταται παλαιός αιγιαλός, ο οποίος σημειώνεται επί του ανωτέρω τοπογραφικού διαγράμματος με μπλε συνεχή πολυγωνική γραμμή και με στοιχεία Α10, ΠΑ2, ΠΑ3, ΠΑ4, ΠΑ5, ΠΑ6, ΠΑ7, ΠΑ8, Α13 και Α31, ΠΑ11, ΠΑ12, ΠΑ13, ΠΑ14, ΠΑ15, ΠΑ16, Α42.

Στη ζώνη του αιγιαλού υπάρχει μικρό ερειπωμένο κτίσμα, τμήμα συρματοπλέγματος, βάση από μπετόν.

Η ζώνη παραλίας έχει πλάτος 10 μ. διότι διαφορετικά δεν εξυπηρετούνται οι σκοποί του άρθρου 1 παρ. 2 του ν. 2971/2001.

Δεν εξαιρούνται τα κτίσματα (τμήμα ξερολιθιάς, τμήμα ερειπίου, αποθήκη), που βρίσκονται στη ζώνη παραλίας.

Η απόφαση αυτή με την έκθεση της επιτροπής και το τοπογραφικό διάγραμμα να δημοσιευθούν στην Εφημερίδα της Κυβερνήσεως.

Ερμούπολη, 5 Ιουνίου 2008

Ο Γενικός Γραμματέας Περιφέρειας
ΧΑΡΑΛΑΜΠΟΣ ΚΟΚΚΙΝΟΣ

ΕΚΘΕΣΗ
ΕΠΙΤΡΟΠΗΣ ΚΑΘΟΡΙΣΜΟΥ ΤΩΝ ΟΡΙΩΝ ΤΟΥ ΑΙΓΙΑΛΟΥ
(Άρθρο 3 ν. 2971/19.12.2001)

Για τον καθορισμό των ορίων του αιγιαλού που γίνεται για πρώτη φορά στη θέση «ΑΤΕΝΙ» ν. Άνδρου.

Στην Άνδρο, σήμερα 10.10.2007, οι υπογεγραμμένοι:

1. ΣΤΕΛΙΟΣ ΣΕΖΕΝΙΑΣ, προϊστάμενος της Κτηματικής Υπηρεσίας του Νομού Κυκλάδων, ως πρόεδρος,

2. ΒΑΣΙΛΙΚΗ ΚΗΠΙΡΤΙΔΟΥ, Τοπογράφος Μηχανικός, της Κτηματικής Υπηρεσίας Ν. Κυκλάδων, ως μέλος,

3. ΧΡΗΣΤΟΣ ΖΟΥΜΠΟΣ, Λιμενάρχης Άνδρου, ως μέλος,

Γραμματέας της επιτροπής είναι η Αγγελική Ψιλλοπούλου, υπάλληλος της Κτηματικής Υπηρεσίας ν. Κυκλάδων.

Τα μέλη της Επιτροπής:

4. ΔΗΜΗΤΡΙΟΣ ΜΠΟΥΝΤΟΥΡΗΣ, Διευθυντής της Διεύθυνσης Πολεοδομίας Νομαρχιακής Αυτοδιοίκησης ν. Κυκλάδων και

5. ΕΜΜΑΝΟΥΗΛ ΚΑΛΑΒΡΟΣ, Διευθυντής Χωροταξίας και Περιβάλλοντος της Γενικής Γραμματείας Περιφέρειας ν. Κυκλάδων αν και προσκλήθηκαν με την υπ' αριθμ. οικ.

2171/5.10.2007 πρόσκληση του προέδρου, δεν παρευρέθησαν, αποτελούντες την επιτροπή καθορισμού των ορίων του αιγιαλού δυνάμει του άρθρου 3 του ν. 2971/19.12.2001 και της υπ' αριθμ. 6806/2007 απόφασης του Γενικού Γραμματέα Περιφέρειας Ν. Αιγαίου, μεταβήκαμε επί τόπου στην προαναφερθείσα περιοχή και λαβόντες υπόψη:

1. Την από 27.9.2007 αίτηση καθορισμού του Αντωνάκη Βασιλείου, των ορίων του αιγιαλού στην εν λόγω θέση.

2. Το τοπογραφικό, υψομετρικό και κτηματολογικό διάγραμμα, εξαρτημένο από το κρατικό δίκτυο (ΕΓΣΑ 87), το οποίο συντάχθηκε τον Αύγουστο του 2007 από τον Δημήτριο Μπιλάλη, αγρονόμο τοπογράφο μηχανικό σε μία πινακίδα, σε κλίμακα 1:1000, ελέγχθηκε επιτόπου για την ακρίβεια της αποτύπωσης την 10.10.2007 από τη Βασιλική Κηπιρτίδου, Τοπογράφο Μηχανικό της Κτηματικής Υπηρεσίας ν. Κυκλάδων και θεωρήθηκε την ίδια ημερομηνία από το Στέλιο Σεζένια, προϊστάμενο της Κτηματικής Υπηρεσίας ν. Κυκλάδων.

3. Τις διατάξεις του ν. 2971/2001 «Αιγιαλός, παραλία και άλλες διατάξεις» όπως αυτός ισχύει, και τον ν. 1337/1983 καθώς και την προς αυτόν σχετική Δικαστηριακή και Διοικητική Νομολογία.

4. Την από την επιτόπια μετάβαση σχηματισθείσα αντίληψη περί του πλάτους της βρεχόμενης ζώνης της ξηράς καθώς και τα στοιχεία που προβλέπονται από το άρθρο 9 του ν. 2971/2001 και ειδικότερα:

Α. Τη γεωμορφολογία του εδάφους, για την οποία αναλυτικά αναφέρεται ότι:

1. Πρόκειται για κόλπο βάθους 500μ. και πλάτους 400 μ. περίπου (πέρα από το οποίο ξεκινάει μεγάλο ανάπτυγμα πελάγους).

Η μορφολογία της ακτής ξεκινώντας από τα ανατολικά προς τα δυτικά, συνίσταται από χαλαρά ιζήματα (άμμος), που έχουν προκύψει από την εναπόθεση φερτών υλών και από την αποσάθρωση-διάβρωση των μητρικών πετρωμάτων της ακτής.

Η γεωμορφολογία της παράκτιας ζώνης συνίσταται από έντονο ανάγλυφο ακτογραμμής (διαρκείς εσοχές-όρμους) συγκεκριμένα περιλαμβάνει δύο αμμώδεις παραλίες.

α) Προς τα βόρεια από έναν κολπίσκο βάθους 100 μ. και πλάτους 70 μ. περίπου. Στο μυχό του κόλπου σχηματίζεται αμμώδης παραλία μήκους 55 μ. περίπου, που έχει δημιουργηθεί από απόθεση φερτών υλών χειμάρρου.

β) Προς τα νότια από έναν κολπίσκο βάθους 200μ. Στο μυχό του κόλπου σχηματίζεται αμμώδης παραλίας μήκους 400 μ. περίπου, που έχει δημιουργηθεί από απόθεση φερτών υλών χειμάρρου. Οι δύο παραπάνω αμμώδεις ακτές χωρίζονται από μία χερσόνησο βάθους 100 μ. και πλάτους 80 μ., με ύψη στέψης 4-7 μ., η οποία είναι βραχώδης και της οποίας συνέχεται έκταση λοφώδης με φυσική βλάστηση (φρύγανα, θάμνοι κ.λπ.).

2. Οι συνεχόμενες των δύο ακτών εκτάσεις, είναι πεδινές βρίσκονται εκτός εγκεκριμένου σχεδίου, ενώ της χερσονήσου συνέχονται λοφώδεις εκτάσεις με φυσική βλάστηση.

3. Το φυσικό όριο της βλάστησης συνίσταται από θαμνώδη χαμηλή φυσική βλάστηση (φρύγανα).

4. Η ακτογραμμή έχει μικρό ανάπτυγμα πελάγους και προσβάλλεται εντονότερα από ανέμους βόρειους, βορειοανατολικούς.

5. Η μορφολογία του πυθμένα είναι αμμώδης με μικρές και ομαλές κλίσεις και μικρά βάθη κοντά στην ακτή, σύμφωνα με τον χάρτη 1:50.000 της ΓΥΣ, σε απόσταση 15 μ. περίπου από την ακτή το βάθος είναι 3 μ. Λαμβάνοντας υπόψη ότι σε περιοχές ακτών με μεγάλες κλίσεις βυθού και αντίστοιχα μεγάλα βάθη κοντά στην ακτή όπου ο κυματισμός καλύπτει κατά κανόνα μεγάλο εύρος ακτής, προκειμένου να εκτονωθεί.

Επίσης το ότι η ύπαρξη βραχώδους πυθμένα με έντονο ανάγλυφο επιδρά στη χάραξη της γραμμής του αιγιαλού, δεδομένου ότι τέτοιου είδος σχηματισμοί επιδρούν στη διαφοροποίηση του κυματικού πεδίου από θέση σε θέση εντός της παράκτιας ζώνης.

6. Τον τομέα ανάπτυξης κυματισμού σε σχέση με το μέτωπο της ακτής, ότι δηλαδή πρόκειται για ακτή με μικρό ανάπτυγμα πελάγους και ότι το μεγάλο ανάπτυγμα θαλάσσιας έκτασης συμβάλλει στη δημιουργία μεγαλύτερης έντασης κυματικού πεδίου σε σχέση με κλειστές θαλάσσιες περιοχές (όρμους και κόλπους), που έχουν την ίδια ένταση ανέμου.

7. Τη μη ύπαρξη καταγεγραμμένων δημόσιων κτημάτων.

8. Τη μη ύπαρξη κτηματολογίου.

9. Την ύπαρξη μικρών τεχνικών κατασκευών κατά μήκος της ακτής.

10. Υπάρχει πρόταση (η οποία δεν έχει θεσμοθετηθεί) χωροταξικών κατευθύνσεων και χρήσεων γης που επηρεάζουν την παράκτια ζώνη και καθορίζει Ζ.Ο.Ε σε όλη την εκτός εγκεκριμένου ρυμοτομικού σχεδίου και εκτός ορίων οικισμού περιοχή της ν. Άνδρου.

11. Υπάρχουν ευπαθή οικοσυστήματα και προστατευόμενες περιοχές. Συγκεκριμένα η περιοχή βρίσκεται μέσα στους Εθνικούς καταλόγους των περιοχών NATURA 2000, αποφασίζουμε:

1. Καθορίζουμε επί του ανωτέρω τοπογραφικού διαγράμματος:

α) Την οριογραμμή του αιγιαλού με κόκκινη συνεχή πολυγωνική γραμμή και στοιχεία Α1, Α2, Α3,..........Α53, Α54, Α55 = Α19.

β) Την οριογραμμή της παραλίας με κίτρινη συνεχή πολυγωνική γραμμή και στοιχεία Π1, Π2, Π3, ...Π53, Π54, Π55 = Π18.

2. Αποφαινόμαστε, ότι υφίσταται παλαιός αιγιαλός, ο οποίος καθορίζεται επί του ανωτέρω τοπογραφικού διαγράμματος με μπλε συνεχή πολυγωνική γραμμή και στοιχεία Α10, ΠΑ2, ΠΑ3, ΠΑ4, ΠΑ5, ΠΑ6, ΠΑ7, ΠΑ8, Α13 και Α31, ΠΑ11, ΠΑ12, ΠΑ13, ΠΑ14, ΠΑ15, ΠΑ16, Α42.


Στη ζώνη του αιγιαλού υπάρχει μικρό ερειπωμένο κτίσμα, τμήμα συρματοπλέγματος, βάση από μπετόν.

Η ζώνη παραλίας έχει πλάτος 10 μ. διότι διαφορετικά δεν εξυπηρετούνται οι σκοποί του άρθρου 1 παρ. 2 του ν. 2971/2001.

Δεν εξαιρούνται τα κτίσματα, (τμήμα ξερολιθιάς, τμήμα ερειπίου, αποθήκη), που βρίσκονται στη ζώνη παραλίας.

Η Επιτροπή

Ο Πρόεδρος
ΣΤΕΛΙΟΣ ΣΕΖΕΝΙΑΣ
Τα Μέλη
ΒΑΣΙΛΙΚΗ ΚΗΠΙΡΤΙΔΟΥ
ΧΡΗΣΤΟΣ ΖΟΥΜΠΟΣ

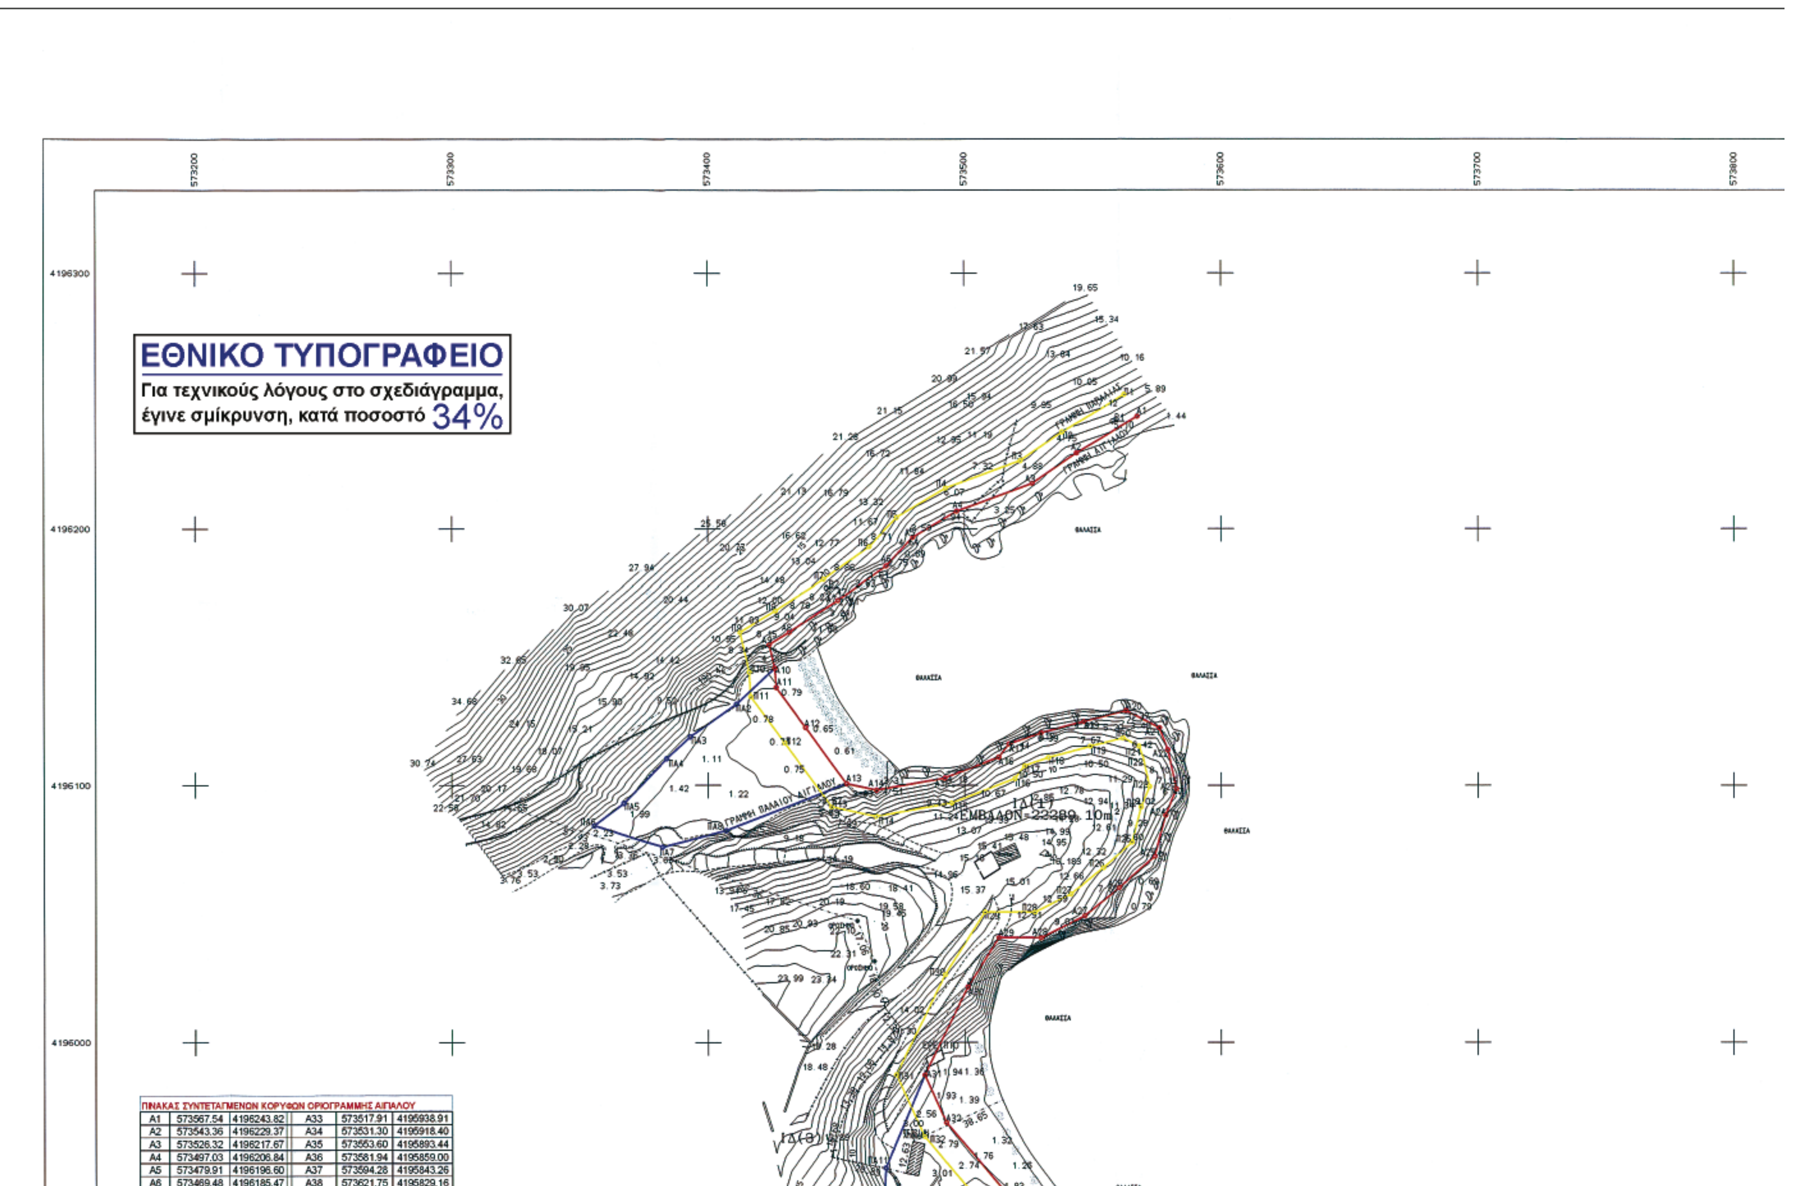

ΠΙΝΑΚΑΣ ΣΥΝΤΕΤΑΓΜΕΝΩΝ ΚΟΡΥΦΩΝ ΟΡΙΟΓΡΑΜΜΗΣ ΑΙΓΙΑΛΟΥ

A1	573567.54	4196243.82	A33	573517.91	4195938.91
A2	573543.36	4196229.37	A34	573531.30	4195918.40
A3	573526.32	4196217.67	A35	573553.60	4195893.44
A4	573497.03	4196206.84	A36	573581.94	4195859.00
A5	573479.91	4196196.60	A37	573594.28	4195843.26
A6	573469.48	4196185.47	A38	573621.75	4195829.16

ΑΠΟΣΠΑΣΜΑ ΦΥΛΛΟΥ ΧΑΡΤΗ ΓΥΣ 'ΑΝΔΡΟΣ' ΚΛ. 1:50000

ΑΠΟΣΠΑΣΜΑ ΤΟΠΟΓΡΑΦΙΚΟΥ ΔΙΑΓΡΑΜΜΑΤΟΣ 1:5000 ΓΥΣ ΜΕ ΑΡΙΘΜΟ 6556/7

ΝΗΣΟΣ ΑΝΔΡΟΣ

ΟΡΜ. ΑΝΤΕΝΙΩΝ

ΟΜΟΡΟΣ ΑΙΓΙΑΛΟΣ ΠΟΥ ΕΧΕΙ ΔΙΑΒΙΒΑΣΤΕΙ ΜΕ ΤΟ ΥΠ' ΑΡΙΘΜΟ 2027/13-9-07 ΕΓΓΡΑΦΟ ΤΗΣ ΚΤΗΜΑΤΙΚΗΣ ΥΠΗΡΕΣΙΑΣ ΚΥΚΛΑΔΩΝ ΣΤΟ Γ.Ε.Ν.

ΥΠΟΜΝΗΜΑ

- Τριγωνομετρικό
- Συρματόπλεγμα
- Μανδρότοιχος
- Ξηρολιθιά
- Φυσικό πρανές
- Ελιά
- Στύλος ΔΕΗ
- Στύλος ΟΤΕ
- Φρέαρ κυκλικό
- Βράχια
- Αμμώδες εδαφος
- Σιδεροπάσσαλος
- Καλαμιές
- Τσιμεντένιο Βάθρο

ΘΕΣΗ ΚΑΙ ΟΡΙΑ ΜΕ ΥΠΟΔΕΙΞΗ ΤΟΥ Κ. ΒΑΣΙΛΗ ΑΝΤΩΝΑΚΗ.
ΕΡΕΥΝΑ ΤΙΤΛΩΝ ΔΕΝ ΕΓΙΝΕ

ΟΙ ΕΡΓΑΣΙΕΣ ΥΠΑΙΘΡΟΥ ΕΓΙΝΑΝ ΜΕ ΓΕΩΔΑΙΤΙΚΟ ΕΞΟΠΛΙΣΜΟ ΣΥΣΤΗΜΑΤΟΣ ΔΥΟ ΣΥΧΝΟΤΗΤΩΝ GPS L1+L2 RTK ΤΗΣ ΕΤΑΙΡΕΙΑΣ THALES NAVIGATION.
ΣΑΝ ΥΨΟΜΕΤΡΙΚΗ ΑΦΕΤΗΡΙΑ ΛΗΦΘΗΚΕ Η ΜΕΣΗ ΣΤΑΘΜΗ ΤΗΣ ΘΑΛΑΣΣΑΣ ΚΑΤΑ ΤΗΝ ΗΜΕΡΑ(31/07/07).
ΣΑΝ ΑΚΤΟΓΡΑΜΜΗ ΕΛΗΦΘΗ Η ΜΕΣΗ ΘΕΣΗ ΤΗΣ ΘΑΛΑΣΣΑΣ ΠΡΙΝ ΚΑΙ ΜΕΤΑ ΤΟΝ ΚΥΜΑΤΙΣΜΟ.

ΚΤΗΜΑΤΟΓΡΑΦΙΚΟΣ ΠΙΝΑΚΑΣ ΦΕΡΟΜΕΝΩΝ ΙΔΙΟΚΤΗΤΩΝ

ΙΔ(1)	ΒΑΣΙΛΗΣ ΑΝΤΩΝΑΚΗΣ
ΙΔ(2)	ΒΑΣΙΛΗΣ ΑΝΤΩΝΑΚΗΣ
ΙΔ(3)	ΔΗΜΗΤΡΙΟΣ ΚΑΛΟΓΝΩΜΟΣ
ΙΔ(4)	ΑΓΝΩΣΤΟΣ
ΙΔ(5)	ΑΓΝΩΣΤΟΣ
ΙΔ(6)	ΑΓΝΩΣΤΟΣ
ΙΔ(7)	ΚΛΗΡ. ΓΕΩΡΓΙΟΥ ΜΑΚΡΟΓΚΙΚΑ

ΤΡΙΓΩΝΟΜΕΤΡΙΚΑ ΣΗΜΕΙΑ ΑΝΑΦΟΡΑΣ ΓΥΣ

Α/Α	Χ	Φ	Ζ
ΤΣΟΥΚΑ ΡΑΖΟΥ	578587.457	4194882.649	130.141 ΒΑΘΡΟ
ΑΜΑΡΑΝΤΟΣ	572986.427	4193417.962	406.915 ΒΑΘΡΟ

ΤΡΙΓΩΝΟΜΕΤΡΙΚΑ ΣΗΜΕΙΑ ΑΝΑΦΟΡΑΣ ΠΟΥ ΠΑΡΑΛΑΒΑΜΕ ΑΠΟ ΤΕΧΝΙΚΗ ΥΠΗΡΕΣΙΑ ΔΗΜΟΥ ΑΝΔΡΟΥ

Α/Α	Χ	Ψ	Ζ
Τ13	573532.103	4196073.232	16.18 ΒΑΘΡΟ (ΕΝΤΟΣ ΑΚΙΝΗΤΟΥ)
Τ12	572184.023	4194347.640	43.07 ΒΑΘΡΟ


ΠΙΝΑΚΑΣ ΣΥΝΤΕΤΑΓΜΕΝΩΝ ΣΤΑΘΕΡΩΝ ΤΣΙΜΕΝΤΕΝΙΩΝ ΒΑΘΡΩΝ

Α/Α	Χ	Ψ	Ζ
Β1	573557.668	4196241.987	5.096
Β2	573446.150	4196177.131	8.415
Β3	573543.398	4195888.937	3.377
Β4	573589.287	4195838.516	3.238
Β5	573636.517	4195799.068	1.946
Β6	573833.126	4195834.919	4.092
Β7	573873.722	4195970.817	8.780
Β8	573893.697	4195997.905	8.378
Β9	573938.938	4195997.197	13.161
Β12	574010.115	4195996.469	4.737
Β11	574069.951	4195982.858	6.191

ΥΠΟΜΝΗΜΑ ΕΠΙΤΡΟΠΗΣ ΚΑΘΟΡΙΣΜΟΥ ΟΡΙΟΥ ΑΙΓΙΑΛΟΥ-ΠΑΡΑΛΙΑΣ ΚΑΙ ΠΑΛΑΙΟΥ ΑΙΓΙΑΛΟΥ

- ΚΟΚΚΙΝΗ ΓΡΑΜΜΗ - ΟΡΙΟΓΡΑΜΜΗ ΑΙΓΙΑΛΟΥ
- ΚΙΤΡΙΝΗ ΓΡΑΜΜΗ - ΟΡΙΟΓΡΑΜΜΗ ΠΑΡΑΛΙΑΣ
- ΜΠΛΕ ΓΡΑΜΜΗ - ΟΡΙΟΓΡΑΜΜΗ ΠΑΛΑΙΟΥ ΑΙΓΙΑΛΟΥ

ΤΟ ΠΑΡΟΝ ΤΟΠΟΓΡΑΦΙΚΟ ΔΙΑΓΡΑΜΜΑ ΣΥΝΟΔΕΥΕΙ

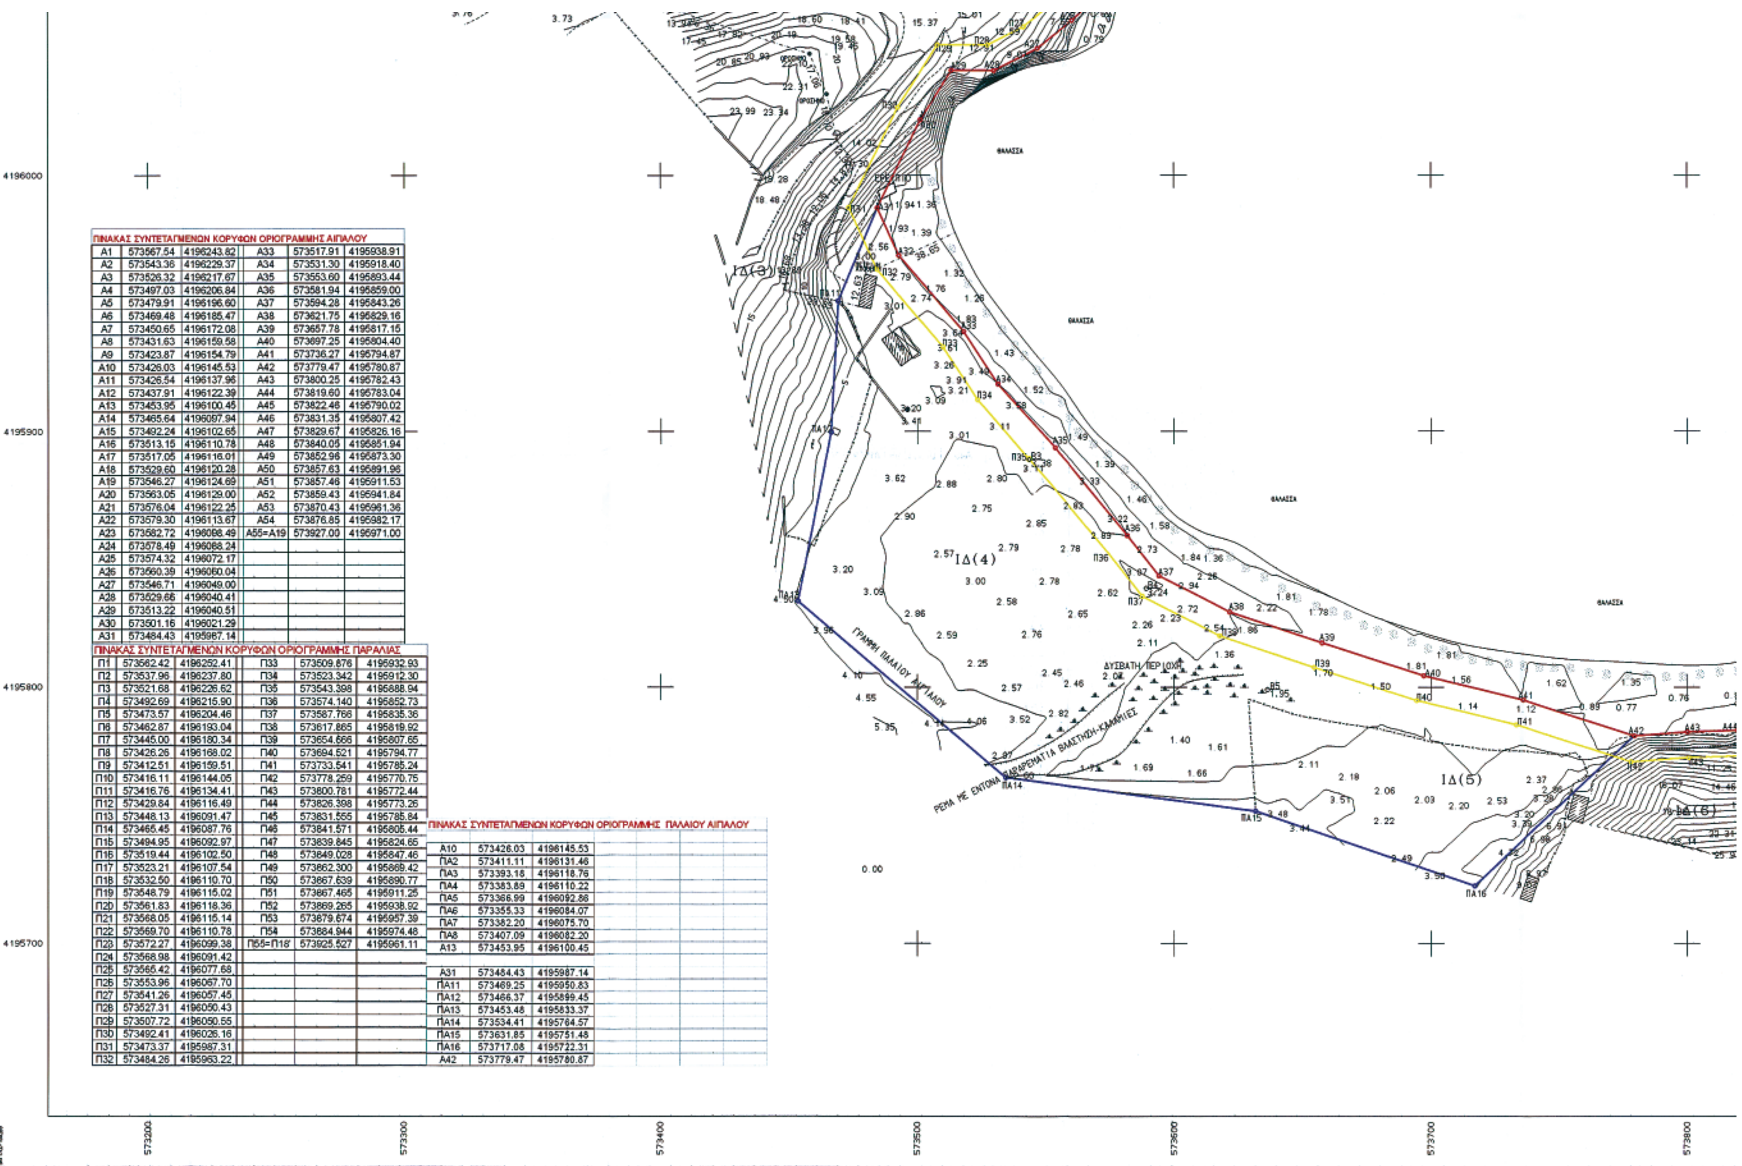

ΠΙΝΑΚΑΣ ΣΥΝΤΕΤΑΓΜΕΝΩΝ ΚΟΡΥΦΩΝ ΟΡΙΟΓΡΑΜΜΗΣ ΑΙΓΙΑΛΟΥ

Α1	573567.54	4196243.82	Α33	573517.91	4195938.91
Α2	573543.36	4196229.37	Α34	573531.30	4195918.40
Α3	573526.32	4196217.67	Α35	573553.60	4195893.44
Α4	573497.03	4196206.84	Α36	573581.94	4195859.00
Α5	573479.91	4196196.60	Α37	573594.28	4195843.26
Α6	573469.48	4196185.47	Α38	573621.75	4195829.16
Α7	573450.65	4196172.08	Α39	573657.78	4195817.15
Α8	573431.63	4196159.58	Α40	573697.25	4195804.40
Α9	573423.87	4196154.79	Α41	573736.27	4195794.87
Α10	573426.03	4196145.53	Α42	573779.47	4195780.87
Α11	573426.54	4196137.96	Α43	573800.25	4195782.43
Α12	573437.91	4196122.39	Α44	573819.60	4195783.04
Α13	573453.95	4196100.45	Α45	573822.46	4195790.02
Α14	573465.64	4196097.94	Α46	573831.35	4195807.42
Α15	573492.24	4196102.65	Α47	573829.67	4195826.16
Α16	573513.15	4196110.78	Α48	573840.05	4195851.94
Α17	573517.05	4196116.01	Α49	573852.96	4195873.30
Α18	573529.60	4196120.28	Α50	573857.63	4195891.96
Α19	573546.27	4196124.69	Α51	573857.46	4195911.53
Α20	573563.05	4196129.00	Α52	573859.43	4195941.84
Α21	573576.04	4196122.25	Α53	573870.43	4195961.36
Α22	573579.30	4196113.67	Α54	573876.85	4195982.17
Α23	573582.72	4196098.49	Α55=Α19	573927.00	4195971.00
Α24	573578.49	4196088.24			
Α25	573574.32	4196072.17			
Α26	573560.39	4196060.04			
Α27	573546.71	4196049.00			
Α28	573529.66	4196040.41			
Α29	573513.22	4196040.51			
Α30	573501.16	4196021.29			
Α31	573484.43	4195987.14			

ΠΙΝΑΚΑΣ ΣΥΝΤΕΤΑΓΜΕΝΩΝ ΚΟΡΥΦΩΝ ΟΡΙΟΓΡΑΜΜΗΣ ΠΑΡΑΛΙΑΣ

Π1	573562.42	4196252.41	Π33	573509.876	4195932.93
Π2	573537.96	4196237.80	Π34	573523.342	4195912.30
Π3	573521.68	4196226.62	Π35	573543.398	4195888.94
Π4	573492.69	4196215.90	Π36	573574.140	4195852.73
Π5	573473.57	4196204.46	Π37	573587.766	4195835.36
Π6	573462.87	4196193.04	Π38	573617.865	4195819.92
Π7	573445.00	4196180.34	Π39	573654.666	4195807.65
Π8	573426.26	4196168.02	Π40	573694.521	4195794.77
Π9	573412.51	4196159.51	Π41	573733.541	4195785.24
Π10	573416.11	4196144.05	Π42	573778.259	4195770.75
Π11	573416.76	4196134.41	Π43	573800.781	4195772.44
Π12	573429.84	4196116.49	Π44	573826.398	4195773.26
Π13	573448.13	4196091.47	Π45	573831.555	4195785.84
Π14	573465.45	4196087.76	Π46	573841.571	4195805.44
Π15	573494.95	4196092.97	Π47	573839.845	4195824.65
Π16	573519.44	4196102.50	Π48	573849.028	4195847.46
Π17	573523.21	4196107.54	Π49	573862.300	4195869.42
Π18	573532.50	4196110.70	Π50	573867.639	4195890.77
Π19	573548.79	4196115.02	Π51	573867.465	4195911.25
Π20	573561.83	4196118.36	Π52	573869.265	4195938.92
Π21	573568.05	4196115.14	Π53	573879.674	4195957.39
Π22	573569.70	4196110.78	Π54	573884.944	4195974.48
Π23	573572.27	4196099.38	Π55=Π18'	573925.527	4195961.11
Π24	573568.98	4196091.42			
Π25	573565.42	4196077.68			
Π26	573553.96	4196067.70			
Π27	573541.26	4196057.45			
Π28	573527.31	4196050.43			
Π29	573507.72	4196050.55			
Π30	573492.41	4196026.16			
Π31	573473.37	4195987.31			
Π32	573484.26	4195963.22			

ΠΙΝΑΚΑΣ ΣΥΝΤΕΤΑΓΜΕΝΩΝ ΚΟΡΥΦΩΝ ΟΡΙΟΓΡΑΜΜΗΣ ΠΑΛΑΙΟΥ ΑΙΓΙΑΛΟΥ

Α10	573426.03	4196145.53
ΠΑ2	573411.11	4196131.46
ΠΑ3	573393.18	4196118.76
ΠΑ4	573383.89	4196110.22
ΠΑ5	573366.99	4196092.86
ΠΑ6	573355.33	4196084.07
ΠΑ7	573382.20	4196075.70
ΠΑ8	573407.09	4196082.20
Α13	573453.95	4196100.45
Α31	573484.43	4195987.14
ΠΑ11	573469.25	4195950.83
ΠΑ12	573466.37	4195899.45
ΠΑ13	573453.48	4195833.37
ΠΑ14	573534.41	4195764.57
ΠΑ15	573631.85	4195751.48
ΠΑ16	573717.08	4195722.31
Α42	573779.47	4195780.87



ΓΡΑΦΕΙΟ ΤΟΠΟΓΡΑΦΙΚΩΝ ΜΕΛΕΤΩΝ

ΣΤΕΦΑΝΟΣ ΚΑΤΣΩΛΗΣ ΤΟΠΟΓΡΑΦΟΣ ΜΗΧ/ΚΟΣ Ε.Μ.Π.
ΔΗΜΗΤΡΗΣ ΜΠΙΛΑΛΗΣ ΤΟΠΟΓΡΑΦΟΣ ΜΗΧ/ΚΟΣ Ε.Μ.Π.

ΕΥΕΛΠΙΔΩΝ 31 & ΚΙΜΩΛΟΥ, 11362 ΑΘΗΝΑ (ΕΝΑΝΤΙ Γ.Υ.Σ.) τηλ: 210-8222071
E-mail:info@xyz.gr / Web site: www.xyz.gr

ΕΡΓΟΔΟΤΗΣ

ΒΑΣΙΛΕΙΟΣ ΑΝΤΩΝΑΚΗΣ

ΕΡΓΟ

ΣΥΝΤΑΞΗ ΤΟΠΟΓΡΑΦΙΚΟΥ ΔΙΑΓΡΑΜΜΑΤΟΣ
ΓΙΑ ΚΑΘΟΡΙΣΜΟ ΟΡΙΩΝ ΑΙΓΙΑΛΟΥ-ΠΑΡΑΛΙΑΣ & ΠΑΛΑΙΟΥ ΑΙΓΙΑΛΟΥ

ΘΕΣΗ

'ΑΤΕΝΙ' ΔΗΜΟΥ ΑΝΔΡΟΥ ΝΟΜΟΥ ΚΥΚΛΑΔΩΝ
ΝΗΣΟΥ ΑΝΔΡΟΥ

ΘΕΜΑ ΣΧΕΔΙΟΥ — ΤΟΠΟΓΡΑΦΙΚΟ ΔΙΑΓΡΑΜΜΑ — ΑΡΙΘΜΟΣ ΣΧΕΔΙΟΥ 1 — ΚΛΙΜΑΚΑ 1:1000

ΧΡΟΝΟΣ ΜΕΛΕΤΗΣ: ΑΥΓΟΥΣΤΟΣ 2007

ΥΠΟΓΡΑΦΗ — ΣΦΡΑΓΙΔΑ

ΔΗΜΗΤΡΙΟΣ Κ. ΜΠΙΛΑΛΗΣ
ΤΟΠΟΓΡΑΦΟΣ ΜΗΧΑΝΙΚΟΣ

ΠΙΝΑΚΑΣ ΣΥΝΤΕΤΑΓΜΕΝΩΝ ΣΤΑΘΕΡΩΝ ΤΣΙΜΕΝΤΕΝΙΩΝ ΒΑΘΡΩΝ

Α/Α	Χ	Ψ	Ζ
Β1	573557.668	4196241.987	5.096
Β2	573446.150	4196177.131	8.415
Β3	573543.398	4195888.937	3.377
Β4	573589.287	4195838.516	3.238
Β5	573636.517	4195799.068	1.946
Β6	573833.126	4195834.919	4.092
Β7	573873.722	4195970.817	8.780
Β8	573893.697	4195997.905	8.378
Β9	573938.938	4195997.197	13.161
Β12	574010.115	4195996.469	4.737
Β11	574069.951	4195982.858	6.191

ΥΠΟΜΝΗΜΑ ΕΠΙΤΡΟΠΗΣ ΚΑΘΟΡΙΣΜΟΥ
ΟΡΙΟΥ ΑΙΓΙΑΛΟΥ-ΠΑΡΑΛΙΑΣ ΚΑΙ ΠΑΛΑΙΟΥ ΑΙΓΙΑΛΟΥ

ΚΟΚΚΙΝΗ ΓΡΑΜΜΗ - ΟΡΙΟΓΡΑΜΜΗ ΑΙΓΙΑΛΟΥ
ΚΙΤΡΙΝΗ ΓΡΑΜΜΗ - ΟΡΙΟΓΡΑΜΜΗ ΠΑΡΑΛΙΑΣ
ΜΠΛΕ ΓΡΑΜΜΗ - ΟΡΙΟΓΡΑΜΜΗ ΠΑΛΑΙΟΥ ΑΙΓΙΑΛΟΥ

ΤΟ ΠΑΡΟΝ ΤΟΠΟΓΡΑΦΙΚΟ ΔΙΑΓΡΑΜΜΑ ΣΥΝΟΔΕΥΕΙ ΤΗΝ ΑΠΟ 10/10/2007 ΕΚΘΕΣΗ ΤΗΣ ΕΠΙΤΡΟΠΗΣ ΚΑΘΟΡΙΣΜΟΥ ΟΡΙΩΝ ΑΙΓΙΑΛΟΥ ΚΑΙ ΠΑΡΑΛΙΑΣ. ΟΙ ΚΟΡΥΦΟΓΡΑΜΜΕΣ ΕΞΑΣΦΑΛΙΖΟΝΤΑΙ ΟΠΩΣ ΣΗΜΕΙΩΝΕΤΑΙ ΣΤΟ ΔΙΑΓΡΑΜΜΑ ΑΠΟ..........................

ΥΠΑΡΧΟΥΝ ΚΤΙΣΜΑΤΑ ΣΤΗΝ ΖΩΝΗ ΠΑΡΑΛΙΑΣ ....

ΚΑΘΟΡΙΖΕΤΑΙ ΖΩΝΗ ΠΑΡΑΛΙΑΣ ΠΛΑΤΟΥΣ 10μ.

ΓΙΑ ΕΞΥΠΗΡΕΤΗΣΗ ΤΩΝ ΣΚΟΠΩΝ ΤΟΥ ΑΡΘΡΟΥ 3 ΤΟΥ ΝΟΜΟΥ 2971/01. Η ΕΠΙΤΡΟΠΗ ΔΙΑΠΙΣΤΩΣΕ ΟΤΙ ΥΠΑΡΧΕΙ ΠΑΛΑΙΟΣ ΑΙΓΙΑΛΟΣ.

Η ΕΠΙΤΡΟΠΗ 10/10/07

Ο ΠΡΟΕΔΡΟΣ
ΠΡ/ΝΟΣ ΤΗΣ ΚΤΗΜΑΤΙΚΗΣ ΥΠΗΡΕΣΙΑΣ ΚΥΚΛΑΔΩΝ

Σ. ΣΕΖΕΝΙΑΣ
Εφοριακός ΔΕ/Α'

ΤΑ ΜΕΛΗ
1. ΒΑΣΙΛΙΚΗ ΚΗΠΙΡΤΙΔΟΥ
Τοπογρ. Μηχ/κος Π.Ε. Κ.Υ.Ν.Κ.

2. Ο ΛΙΜΕΝΑΡΧΗΣ ΑΝΔΡΟΥ
ΖΟΥΜΠΟΣ ΧΡΗΣΤΟΣ

ΕΛΕΓΧΘΗΚΕ ΕΠΙΤΟΠΟΥ ΓΙΑ ΤΗΝ ΑΚΡΙΒΕΙΑ ΤΗΣ ΑΠΟΤΥΠΩΣΗΣ 10/10/2007

ΒΑΣΙΛΙΚΗ ΚΗΠΙΡΤΙΔΟΥ
Τοπογρ. Μηχ/κος Π.Ε Κ.Υ.Ν.Κ

ΘΕΩΡΗΘΗ 10/10/07

Ο ΠΡΟΪΣΤΑΜΕΝΟΣ ΚΤΗΜΑΤΙΚΗΣ ΥΠΗΡΕΣΙΑΣ Ν. ΚΥΚΛΑΔΩΝ

Σ. ΣΕΖΕΝΙΑΣ
Εφοριακός ΔΕ/Α'

ΚΤΗΜΑΤΙΚΗ ΥΠΗΡΕΣΙΑ ΚΥΚΛΑΔΩΝ
ΑΚΡΙΒΕΣ ΑΝΤΙΓΡΑΦΟ
26/5/2008

ΟΜΟΡΟΣ ΑΙΓΙΑΛΟΣ ΠΟΥ ΕΧΕΙ ΔΙΑΒΙΒΑΣΤΕΙ ΜΕ ΤΟ ΥΠ' ΑΡΙΘΜΟ 2027/13-9-07 ΕΓΓΡΑΦΟ ΤΗΣ ΚΤΗΜΑΤΙΚΗΣ ΥΠΗΡΕΣΙΑΣ ΚΥΚΛΑΔΩΝ ΣΤΟ Γ.Ε.Ν.

ΘΑΛΑΣΣΑ

ΓΡΑΜΜΗ ΑΙΓΙΑΛΟΥ

ΓΡΑΜΜΗ ΠΑΡΑΛΙΑΣ

Ε ΠΑΛΑΙΟΥ=26559.32m²

4196000 4195900 4195800 4195700

573800 573900 574000

ΑΡΧΕΙΟ: AIGIALO.FPL

